


Tagungs- und Konferenzzentrum "Simplonhalle"

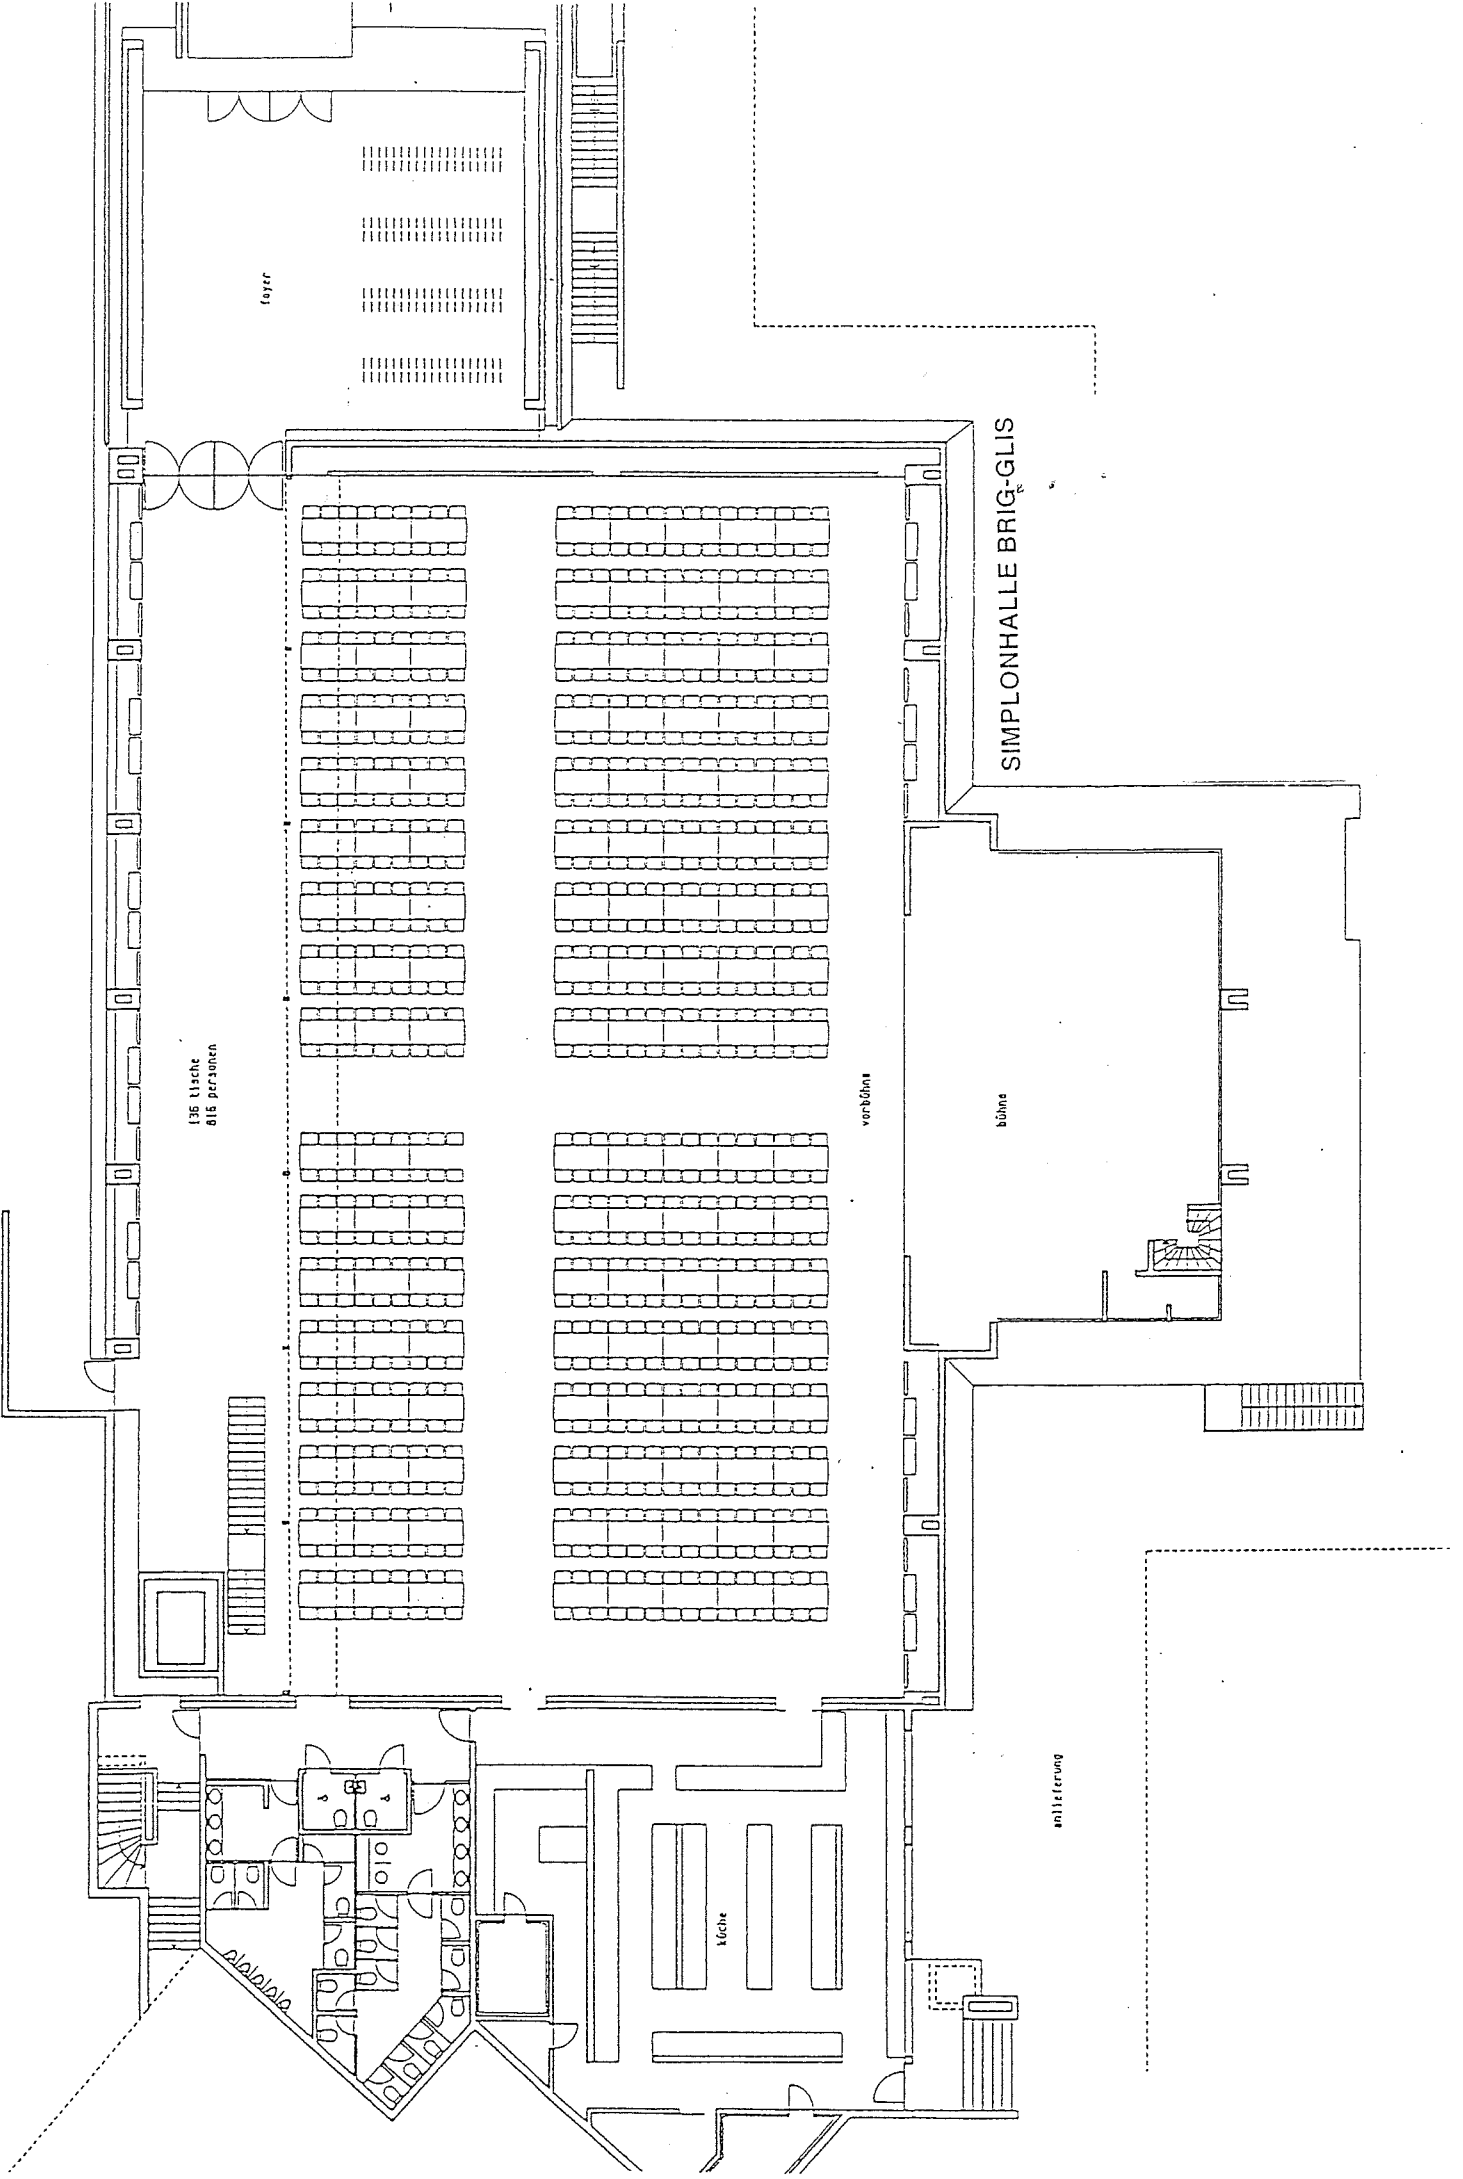

foyer

136 tische
bis personen

SIMPLONHALLE BRIG-GLIS

vorbühne

bühne

küche

anlieferung